


Tav.1 - LOCALIZZAZIONE DELL'INTERVENTO IN PROGETTO




Via di esbosco temporanea
(larg. max: 3 m, H media scarpa: 1 m)

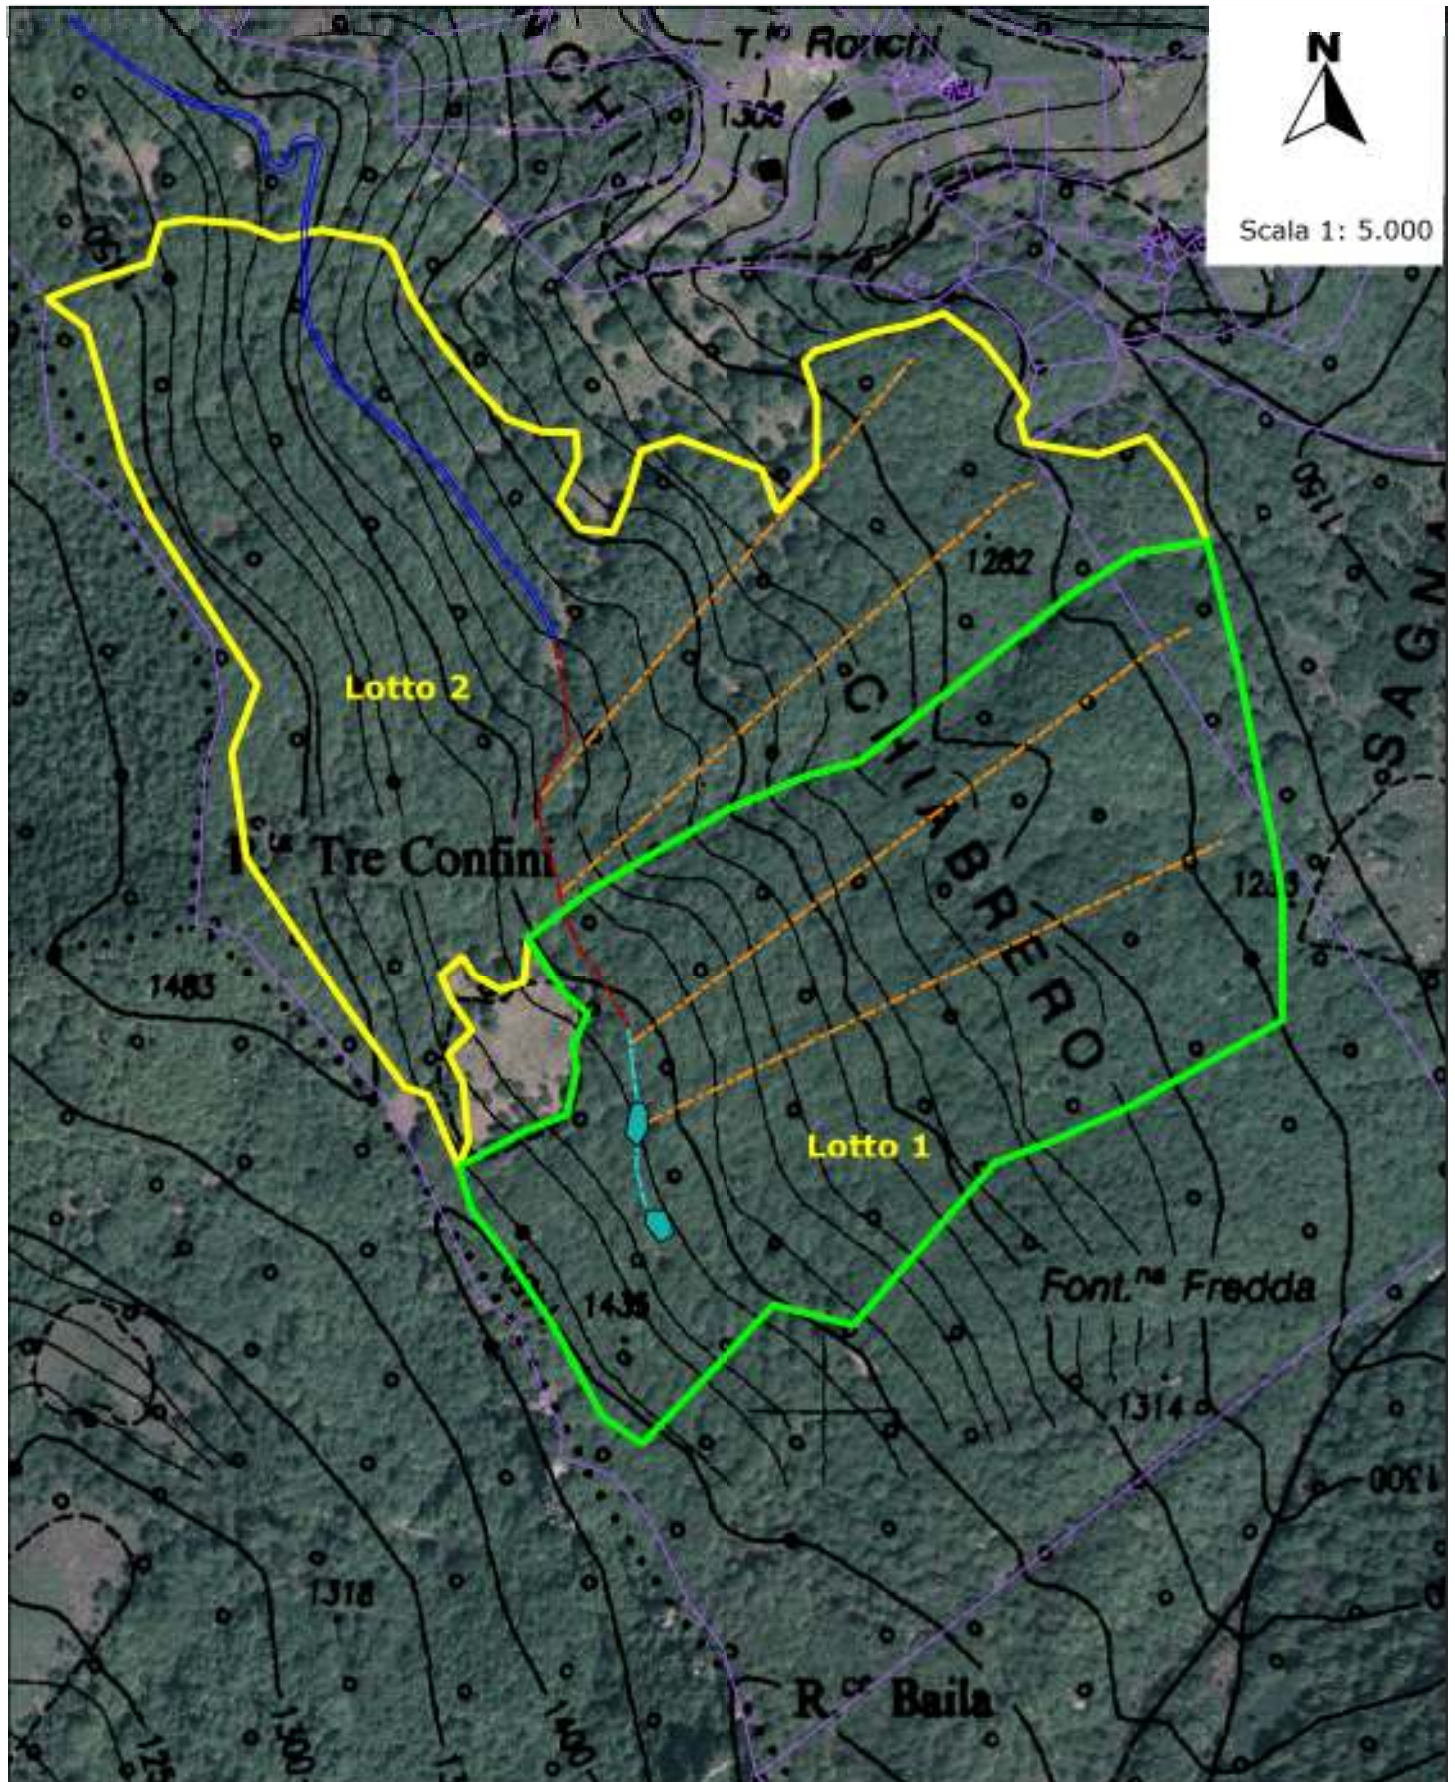

Strada forestale - da realizzare



Viabilità di accesso esistente

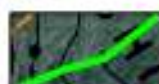

LOTTO 1



LOTTO 2



Limiti catastali



Aree di manovra/imposto (azzurro)
e via temporanea di esbosco
(tratteggio arancione - teleferica)