

REGIONE PIEMONTE

PROVINCIA DI CUNEO



Città di Boves



Sede Municipale - Piazza Italia n. 64

**LAVORI DI REALIZZAZIONE DI N. 24
LOCULI NEL CIMITERO DEL
CAPOLUOGO**

**PROGETTO DEFINITIVO
ESECUTIVO**

Estratto Catastale
foglio 17 mapp. 60-42-407-509
Estratto P.R.G.C.


approvato con deliberazione della G.R. n° 83-23506 del 15.3.1993
pubblicato sul B.U.R.P. n° 15 del 14.4.1993

Progetto: UFFICIO PROGETTAZIONE OO.PP.
Ing. Arch. Riccardo Casasso - progettista
Arch. Gabriella Maccario - progettista

Luglio 2015


TAV. 1

scala 1: 2.000

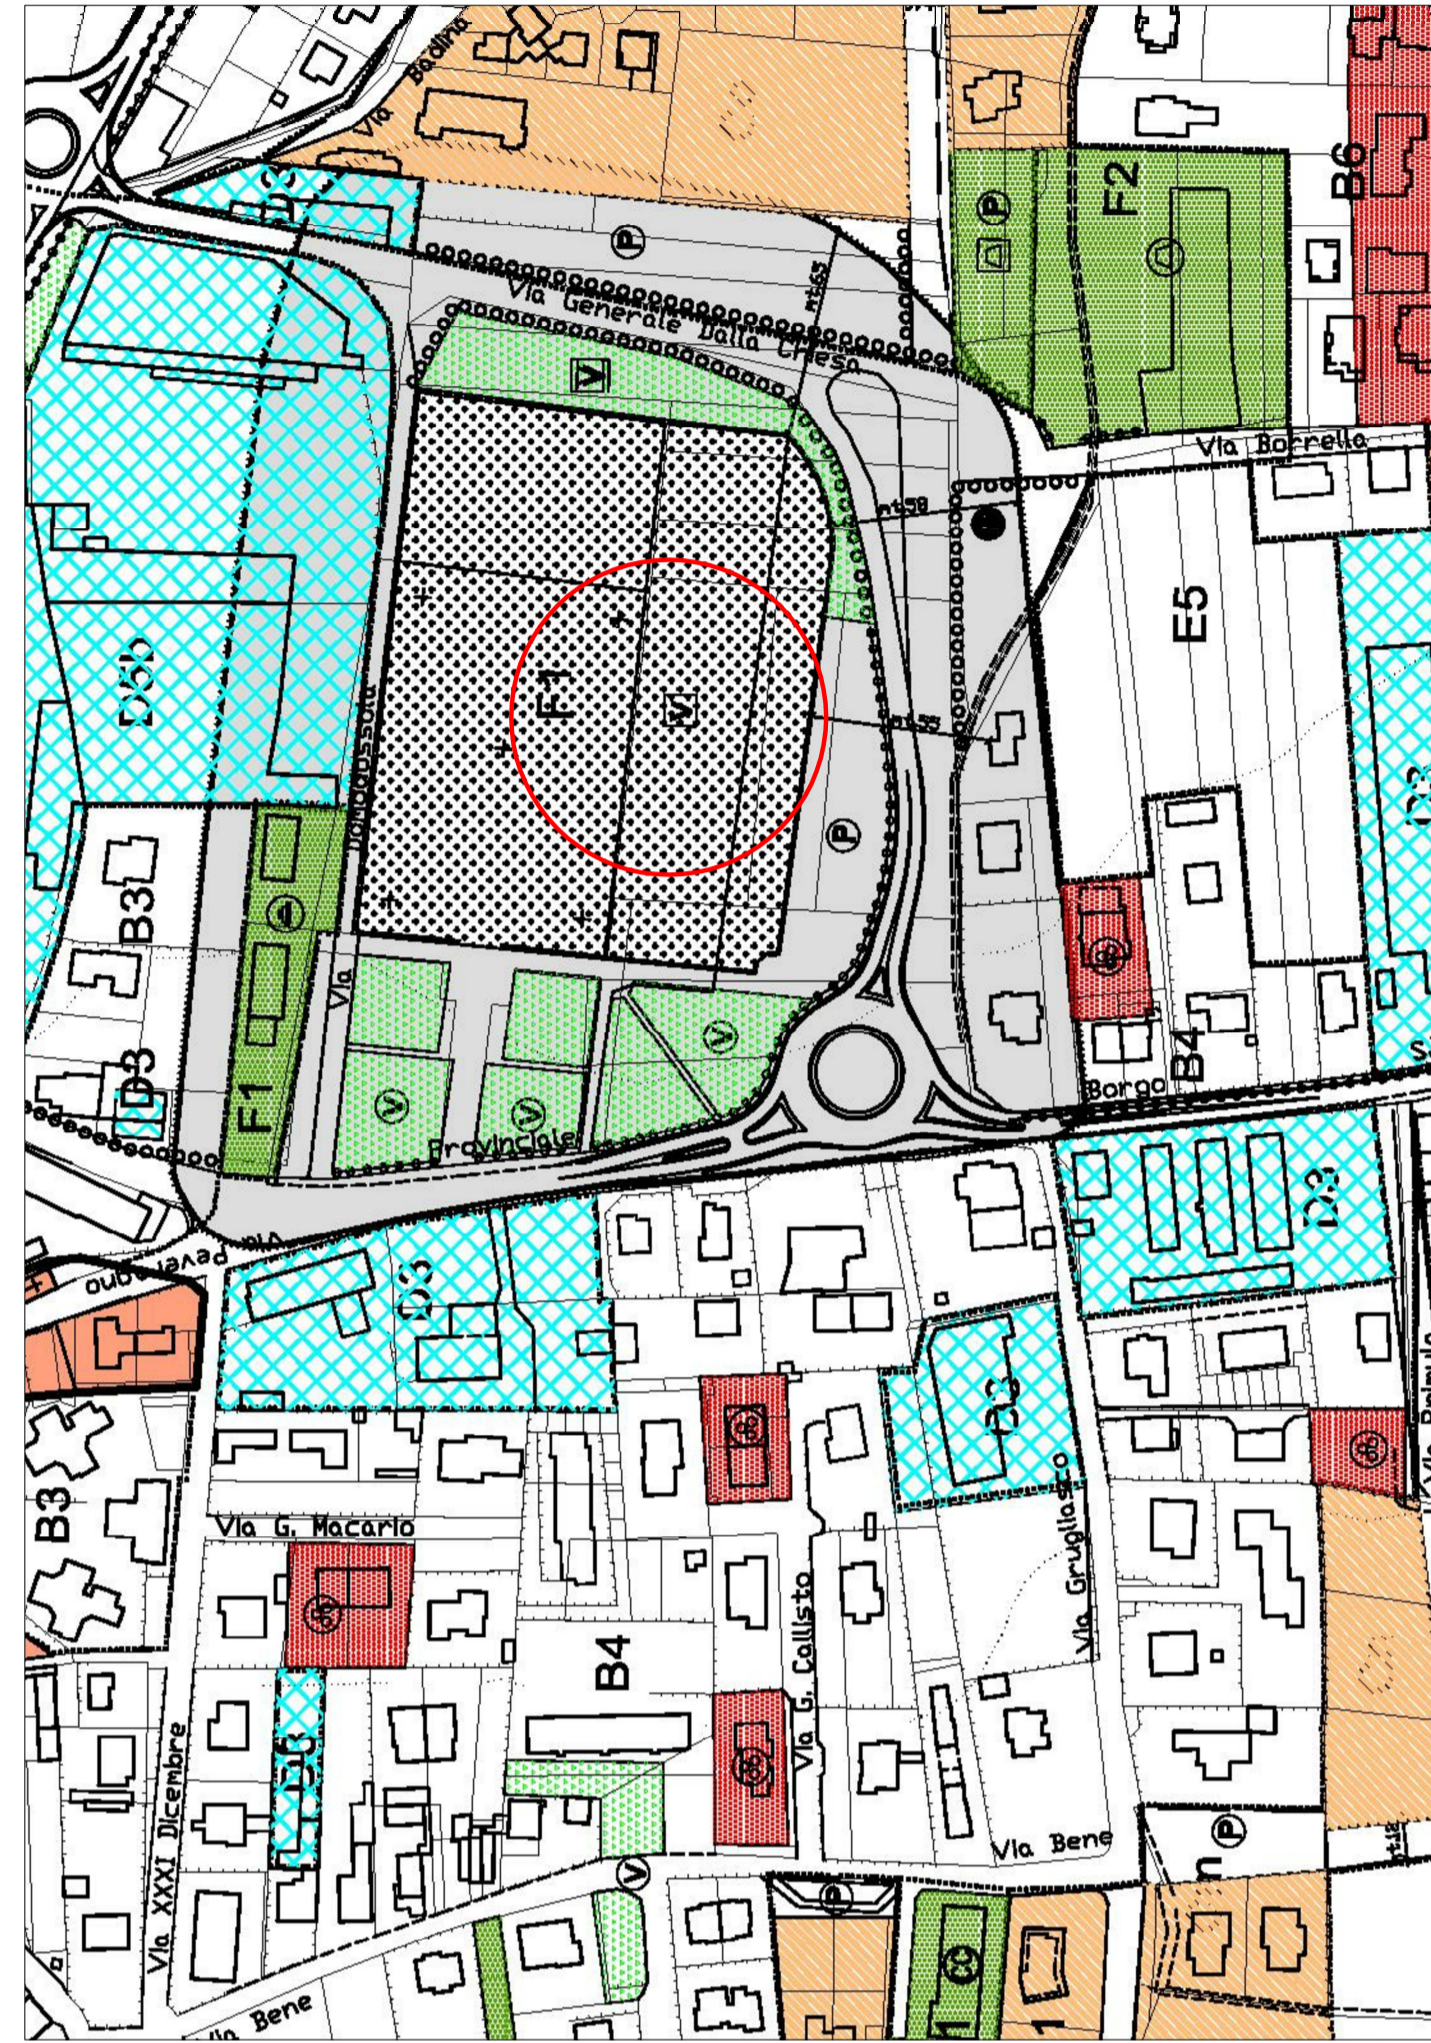

F1: Area a servizi ed attrezzature di interesse pubblico

estratto P.R.G.C.

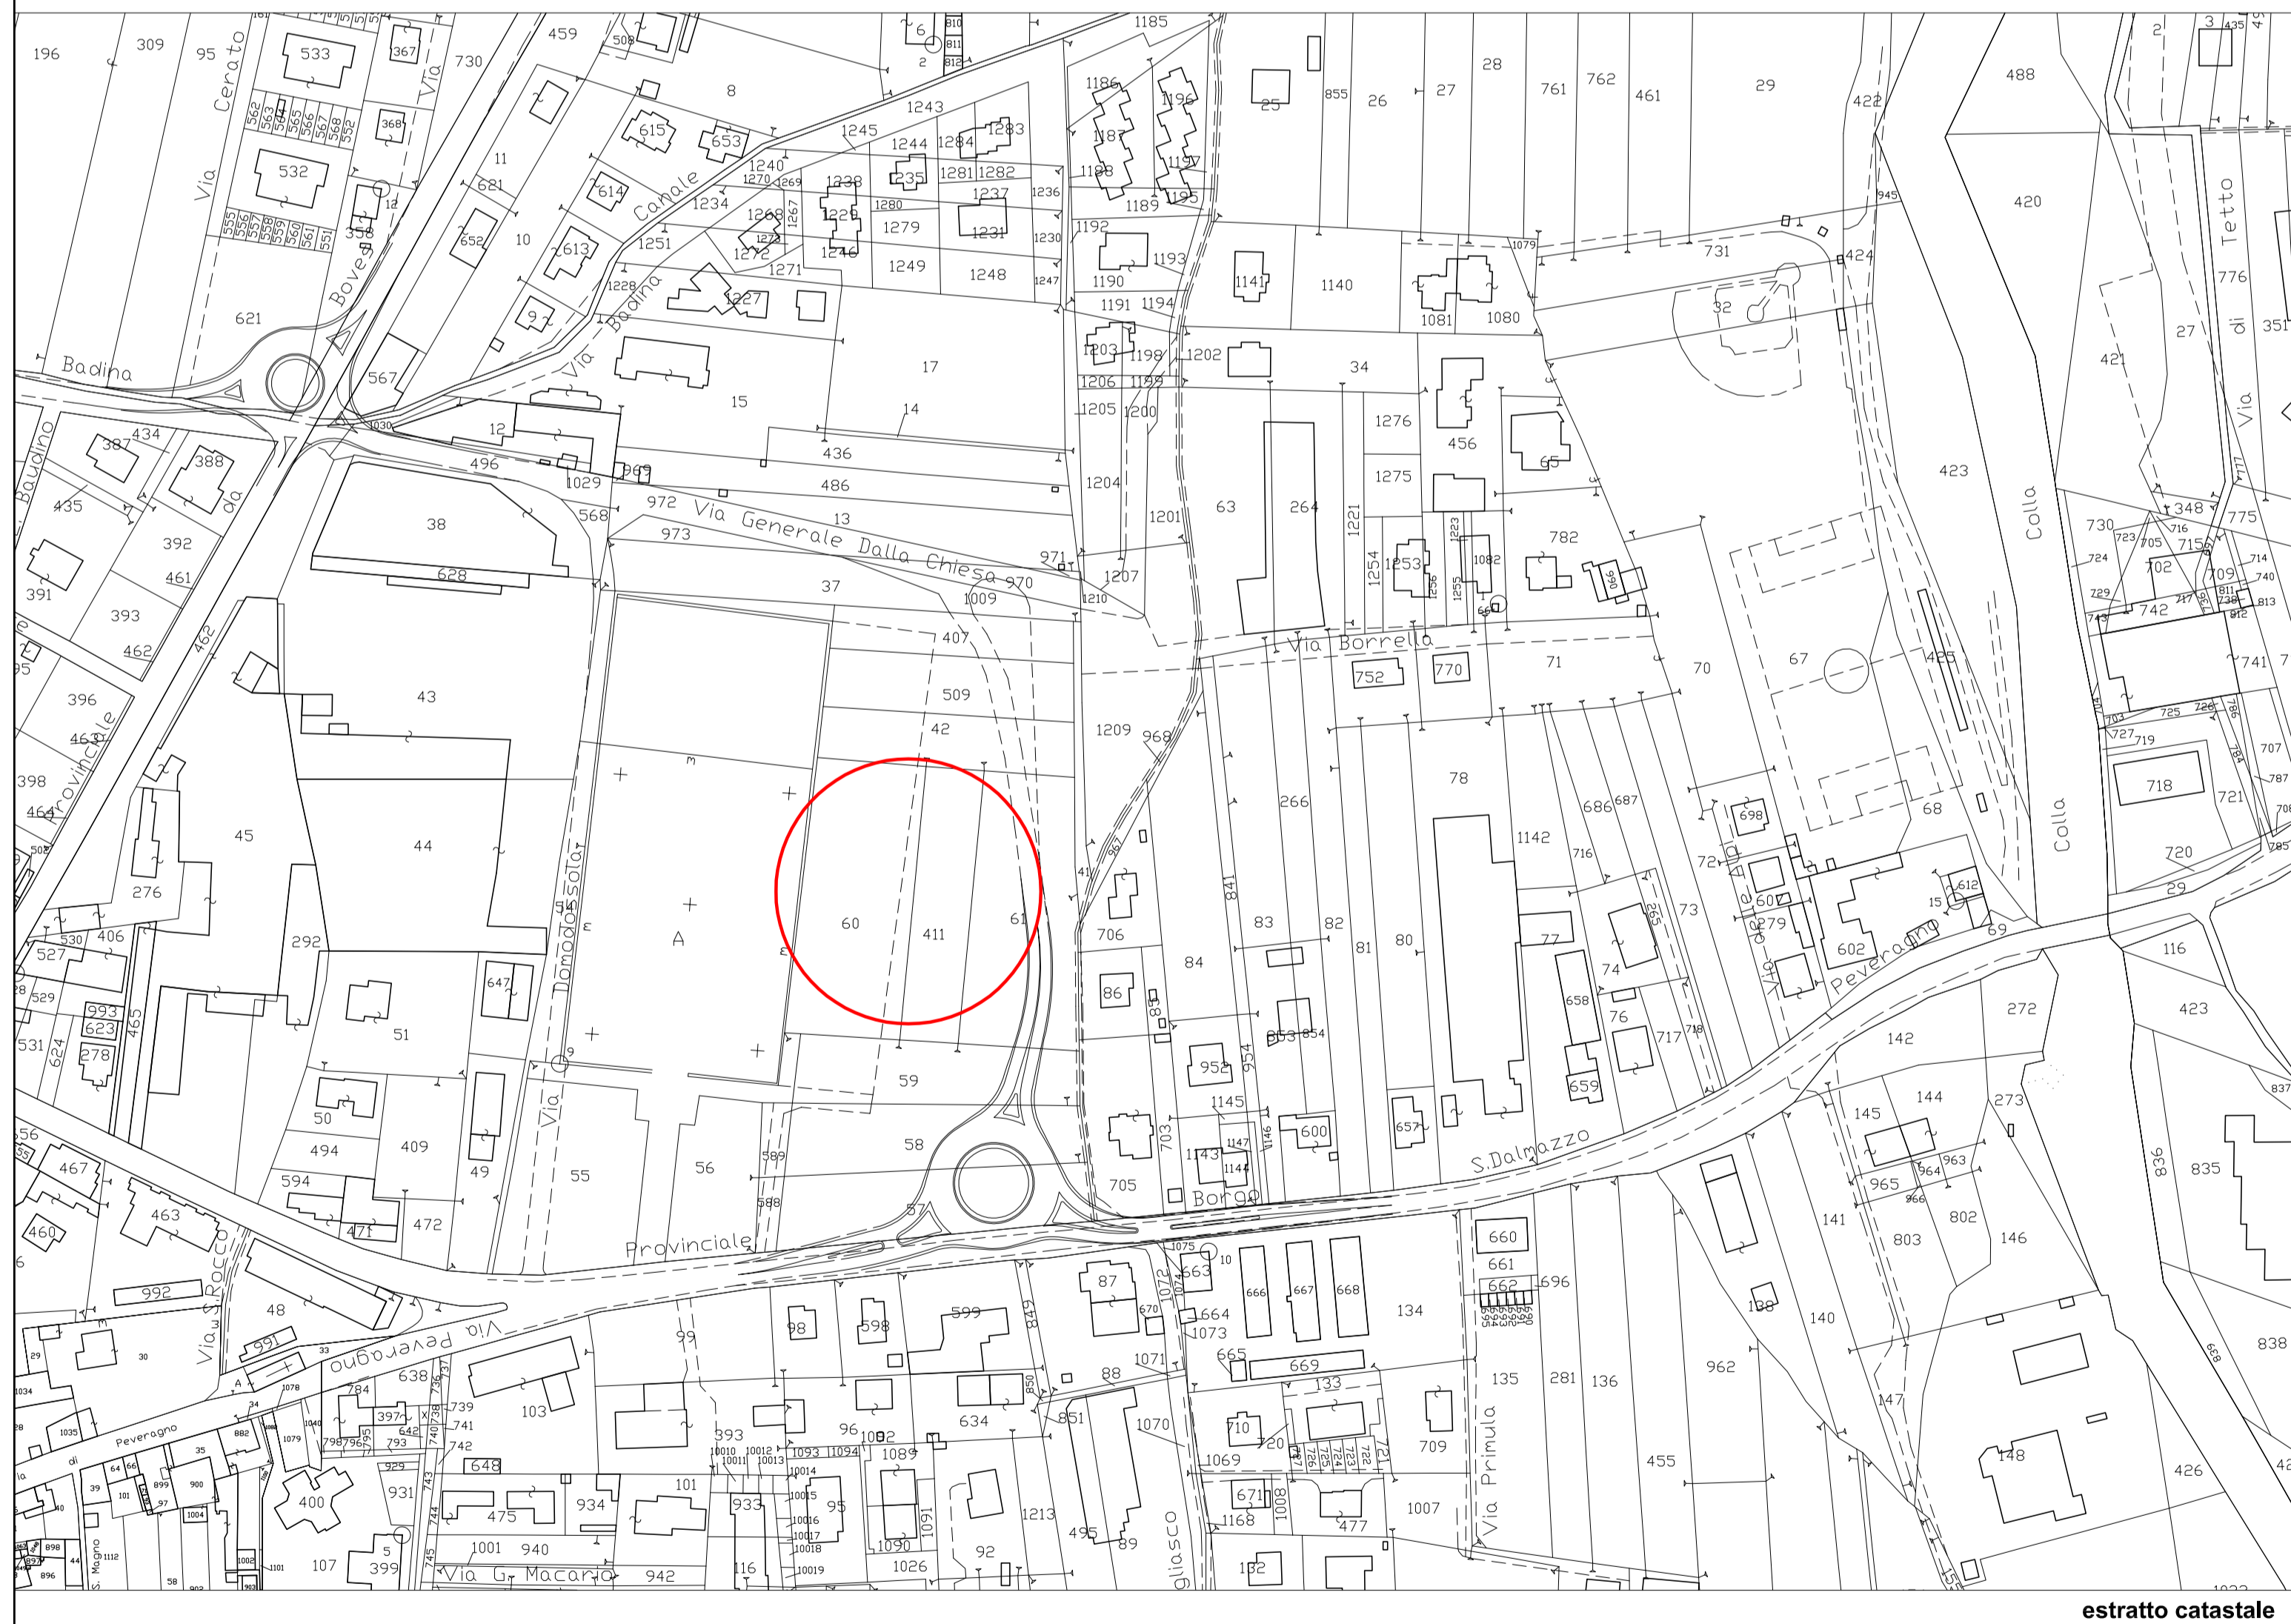

estratto catastale