



REGIONE PIEMONTE

Città di Boves

PROVINCIA DI CUNEO

Sede Municipale - Piazza Italia n. 64



LAVORI DI REALIZZAZIONE DI N. 24 LOCULI NEL CIMITERO DEL CAPOLUOGO

PROGETTO DEFINITIVO-ESECUTIVO


PIANTE E PROSPETTI
STATO ATTUALE E PROGETTO

Progetto: UFFICIO PROGETTAZIONE CO.OP.
Ing. Arch. Riccardo Cassero - progettista
Arch. Gabriella Maccario - progettista


TAV. 2
scala 1:50

Luglio 2015

Prospetto Laterale

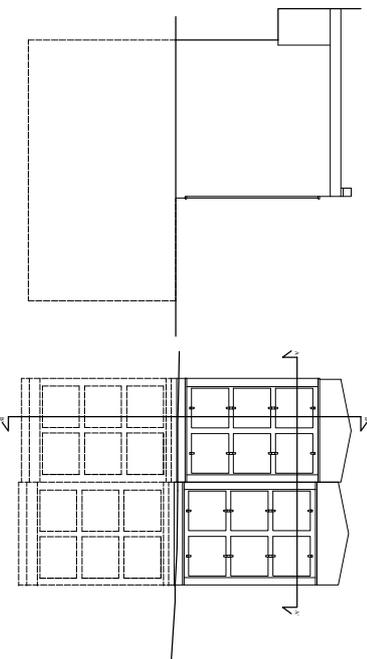

Prospetto Frontale

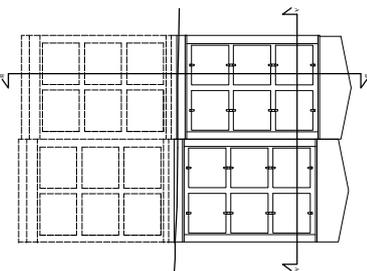


STATO DI FATTO - Scala 1:50

ESISTENTE


Prospetto Frontale

PROGETTO

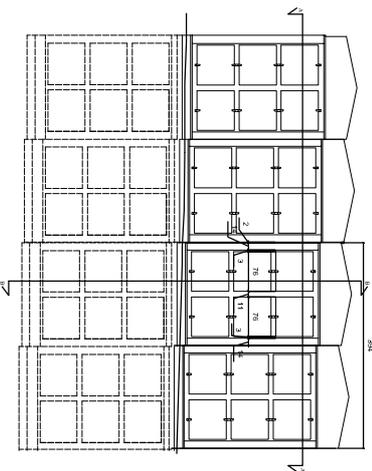


PROGETTO - Scala 1:50


Sezione B-B'

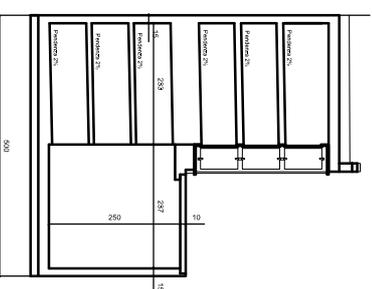

Sezione A-A'

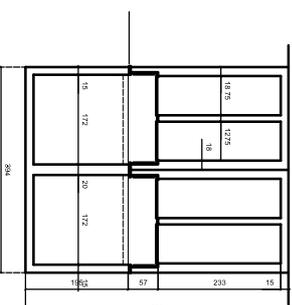

Sezione B-B'

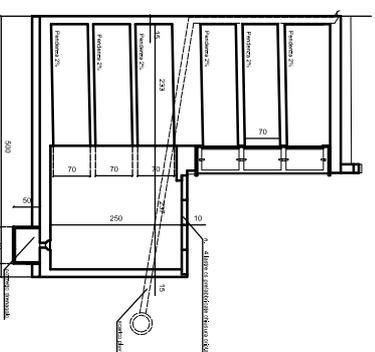

ESISTENTE

Sezione A-A'

PROGETTO

